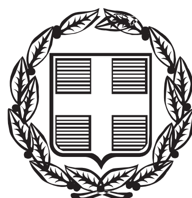


ΕΦΗΜΕΡΙΣ ΤΗΣ ΚΥΒΕΡΝΗΣΕΩΣ
ΤΗΣ ΕΛΛΗΝΙΚΗΣ ΔΗΜΟΚΡΑΤΙΑΣ

ΤΕΥΧΟΣ ΑΝΑΓΚΑΣΤΙΚΩΝ ΑΠΑΛΛΟΤΡΙΩΣΕΩΝ ΚΑΙ ΠΟΛΕΟΔΟΜΙΚΩΝ ΘΕΜΑΤΩΝ **Αρ. Φύλλου 385**

1 Νοεμβρίου 2013

ΠΕΡΙΕΧΟΜΕΝΑ

ΑΠΟΦΑΣΕΙΣ

ΑΠΟΦΑΣΕΙΣ

Αριθμ. Δ1/3716 (1)

Προσωρινή Κατάληψη Εκτάσεων για τις ανάγκες κατασκευής του έργου «Μελέτη, Κατασκευή και Θέση σε λειτουργία της Επέκτασης του Μετρό Θεσσαλονίκης προς Καλαμαριά» Σταθμός «Ν. ΚΡΗΝΗ».

Ο ΥΠΟΥΡΓΟΣ
ΥΠΟΔΟΜΩΝ, ΜΕΤΑΦΟΡΩΝ ΚΑΙ ΔΙΚΤΥΩΝ

Σύμφωνα με τις διατάξεις:

1. Του Π.Δ. 63/2005 (ΦΕΚ 98/Α΄) «Κωδικοποίηση της Νομοθεσίας για την Κυβέρνηση και τα Κυβερνητικά Όργανα».

2. Του Ν. 1955/1991 (ΦΕΚ Α΄ 112/18.07.1991), όπως σήμερα ισχύει, περί ιδρύσεως Εταιρείας με την επωνυμία «ΑΤΤΙΚΟ ΜΕΤΡΟ Α.Ε.» και ειδικότερα τα άρθρα: έβδομο «Εποπτεία-Πρόσληψη Συμβούλων» και δέκατο «Απαλλοτριώσεις ιδιοκτησιών» του ιδίου Νόμου.

3. Της Απόφασης Δ16/010/70/Γ/30-1-92 Υπουργού ΠΕΧΩΔΕ περί μεταβίβασης δικαιωμάτων και υποχρεώσεων του Δημοσίου στην ΑΤΤΙΚΟ ΜΕΤΡΟ Α.Ε.

4. Της Απόφασης Δ16γ/010/1/Γ/02.01.2012 Υπουργού ΥΠ.ΜΕ.ΔΙ, «Καθορισμός καθ' ύλην Τεχνικών Διευθύνσεων ΓΓΔΕ για την άσκηση εποπτείας επί τεχνικών θεμάτων των εποπτευομένων από τη Γ.Γ.Δ.Ε. και Γ.Γ.Σ.Δ.Ε. Νομικών Προσώπων του Υπουργείου Υποδομών, Μεταφορών και Δικτύων».

5. Του Π.Δ. 189/2009 «Καθορισμός και ανακατανομή αρμοδιοτήτων των Υπουργείων» (με το οποίο από το Υπουργείο Περιβάλλοντος Ενέργειας και Κλιματικής Αλλαγής μεταφέρονται ως σύνολο αρμοδιοτήτων υπηρεσιών και προσωπικού στο Υπουργείο Υποδομών, Μεταφορών και Δικτύων η Γενική Γραμματεία Δημοσίων Έργων ΦΕΚ 221/5.11.2009 §2 άρθρο 6).

6. Του Π.Δ. 118/25-06-2013 (Φ.Ε.Κ. 152/25-06-2013 τ. Α΄) «Τροποποίηση του Π.Δ.85/2012 (Α141) -Ίδρυση Υπουργείου Υποδομών, Μεταφορών και Δικτύων...».

7. Του Π.Δ. 119/2013 (ΦΕΚ 153/25-06-2013 τ. Α΄) Διορισμός Αντιπροέδρου της Κυβέρνησης, Υπουργών, Αναπληρωτών Υπουργών και Υφυπουργών.

Και αφού λάβαμε υπόψη:

Το με αριθμό πρωτοκόλλου ALX - 49495/02-10-2013 έγγραφο της ΑΤΤΙΚΟ ΜΕΤΡΟ Α.Ε. με το οποίο ζητείται η προσωρινή κατάληψη των εκτάσεων με στοιχεία:

- 1-2-3-4-1 (Εμβαδού Ε = 930μ²), που βρίσκεται επί της οδού Βρυούλων, στο Δήμο Καλαμαριάς, όπως φαίνεται στο συνημμένο σχέδιο.

Φερόμενοι ιδιοκτήτες της ανωτέρω έκτασης είναι οι: Εκκλησιάρχης Κωνσταντίνος, Εκκλησιάρχης Γεώργιος, Θωμάς Ιωάννης, Κατσαδάς Εμμανουήλ, κ.α.

- 2-5-6-3-2 (Εμβαδού Ε = 295μ²), που αποτελεί τμήμα της οδού Βρυούλων, στο Δήμο Καλαμαριάς, όπως φαίνεται στο συνημμένο σχέδιο.

Φερόμενοι ιδιοκτήτες της ανωτέρω έκτασης είναι οι: Δήμος Καλαμαριάς, κ.α.

- 5-7-16-9-10-11-6-5 (Εμβαδού Ε = 4770μ²), που βρίσκεται μετά την προέκταση της οδού Πόντου, της οδού Βρυούλων και της οδού Κανάρη, στο Δήμο Καλαμαριάς, όπως φαίνεται στο συνημμένο σχέδιο.

Φερόμενοι ιδιοκτήτες της ανωτέρω έκτασης είναι οι: Δήμος Καλαμαριάς, κ.α.

- 7-16-8-17-7 (Εμβαδού Ε = 471μ²), που βρίσκεται επί της οδού Κανάρη, πλησίον στη συμβολή της με την οδό Ισμήνης, στο Δήμο Καλαμαριάς, όπως φαίνεται στο συνημμένο σχέδιο.

Φερόμενοι ιδιοκτήτες της ανωτέρω έκτασης είναι οι: Οργανισμός Εργατικής Κατοικίας, Δήμος Καλαμαριάς, κ.α.

- 16-8-17-14-15-12-13-9-16 (Εμβαδού Ε = 580μ^2), που αποτελεί τμήμα της οδού Κανάρη, στο Δήμο Καλαμαριάς, όπως φαίνεται στο συνημμένο σχέδιο.

Φερόμενοι ιδιοκτήτες της ανωτέρω έκτασης είναι οι: Δήμος Καλαμαριάς, κ.α.

και επειδή:

Η προσωρινή κατάληψη των υπόψη εκτάσεων κρίνεται αναγκαία για την κατασκευή του έργου «Μελέτη, Κατασκευή και Θέση σε λειτουργία της Επέκτασης του Μετρό Θεσσαλονίκης προς Καλαμαριά» και ειδικότερα για την κατασκευή του σταθμού «Ν. ΚΡΗΝΗ» και προβλέπεται από τον Ν. 1955/1991 όπως σήμερα ισχύει η προσωρινή κατάληψη χώρων που εμπίπτουν στους σκοπούς της Εταιρείας ΑΤΤΙΚΟ ΜΕΤΡΟ Α.Ε., αποφασίζουμε:

Την προσωρινή κατάληψη των εκτάσεων:

- 1-2-3-4-1 (Εμβαδού Ε = 930μ^2), που βρίσκεται επί της οδού Βρυούλων,

- 2-5-6-3-2 (Εμβαδού Ε = 295μ^2), που αποτελεί τμήμα της οδού Βρυούλων,

- 5-7-16-9-10-11-6-5 (Εμβαδού Ε = 4770μ^2), που βρίσκεται μετά την προέκταση της οδού Πόντου, της οδού Βρυούλων και της οδού Κανάρη,

- 7-16-8-17-7 (Εμβαδού Ε = 471μ^2), που βρίσκεται επί της οδού Κανάρη, πλησίον στη συμβολή της με την οδό Ισμήνης,

- 16-8-17-14-15-12-13-9-16 (Εμβαδού Ε = 580μ^2), που αποτελεί τμήμα της οδού Κανάρη,

στο Δήμο Καλαμαριάς όπως φαίνονται στο συνημμένο σχέδιο, το οποίο αποτελεί αναπόσπαστο μέρος της απόφασης αυτής, για τις ανάγκες κατασκευής του έργου «Μελέτη, Κατασκευή και Θέση σε λειτουργία της Επέκτασης του Μετρό Θεσσαλονίκης προς Καλαμαριά», Σταθμός «Ν. ΚΡΗΝΗ».

Μετά το πέρας των εργασιών οι εκτάσεις να αποδοθούν στους ιδιοκτήτες τους στην κατάσταση που αυτές βρίσκονται πριν από την κατάληψη. Προς τούτο η ΑΤΤΙΚΟ ΜΕΤΡΟ Α.Ε. να καταγράψει την υφιστάμενη προ της κατάληψης, κατάσταση.

Η κατάληψη θα διαρκέσει μέχρι την ολοκλήρωση του έργου του θέματος.

Η αποζημίωση για την προσωρινή κατάληψη των παραπάνω εκτάσεων θα καθορισθεί όπως προβλέπεται από τις διατάξεις του δεκάτου άρθρου του Ν. 1955/91, όπως σήμερα ισχύει.

Η απόφαση αυτή να δημοσιευτεί στην Εφημερίδα της Κυβερνήσεως.


Αθήνα, 24 Οκτωβρίου 2013

Ο ΥΠΟΥΡΓΟΣ

ΜΙΧΑΗΛ ΧΡΥΣΟΧΟΪΔΗΣ

ΕΘΝΙΚΟ ΤΥΠΟΓΡΑΦΕΙΟ

Για τεχνικούς λόγους στο σχεδιάγραμμα, έγινε σμίκρυνση, κατά ποσοστό 79%

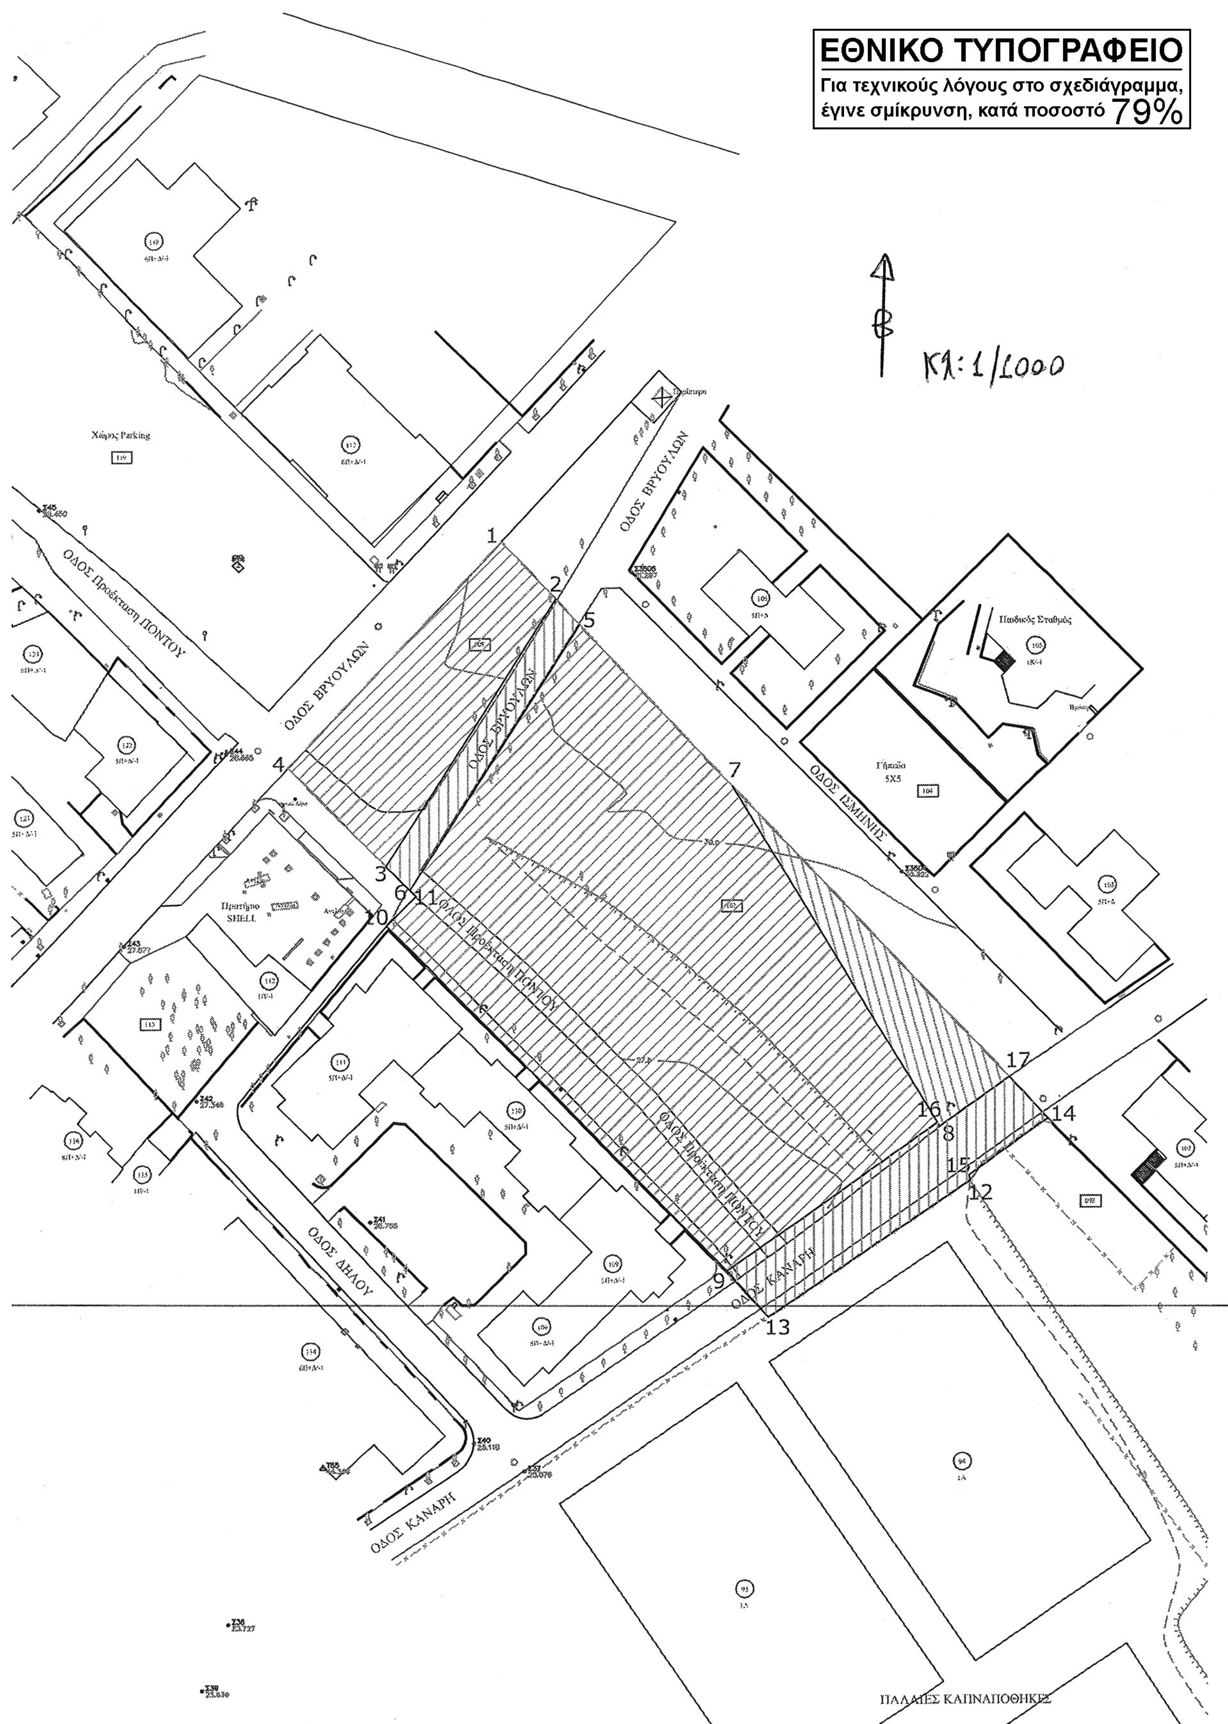

Αριθμ. Δ1/3715 (2)

Προσωρινή Κατάληψη Εκτάσεων για τις ανάγκες κατασκευής του έργου «Μελέτη, Κατασκευή και Θέση σε λειτουργία της Επέκτασης του Μετρό Θεσσαλονίκης προς Καλαμαριά» Σταθμός «ΜΙΚΡΑ» - Φρέαρ Εκκίνησης ΤΒΜ.

Ο ΥΠΟΥΡΓΟΣ
ΥΠΟΔΟΜΩΝ, ΜΕΤΑΦΟΡΩΝ ΚΑΙ ΔΙΚΤΥΩΝ

Σύμφωνα με τις διατάξεις:

1. Του Π.Δ. 63/2005 (ΦΕΚ 98/Α΄) «Κωδικοποίηση της Νομοθεσίας για την Κυβέρνηση και τα Κυβερνητικά Όργανα».

2. Του Ν. 1955/1991 (ΦΕΚ Α΄ 112/18.07.1991), όπως σήμερα ισχύει, περί ιδρύσεως Εταιρείας με την επωνυμία «ΑΤΤΙΚΟ ΜΕΤΡΟ Α.Ε.» και ειδικότερα τα άρθρα: έβδομο «Εποπτεία-Πρόσληψη Συμβούλων» και δέκατο «Απαλλοτριώσεις ιδιοκτησιών» του ιδίου Νόμου.

3. Της Απόφασης Δ16/010/70/Γ/30-1-92 Υπουργού ΠΕΧΩΔΕ περί μεταβίβασης δικαιωμάτων και υποχρεώσεων του Δημοσίου στην ΑΤΤΙΚΟ ΜΕΤΡΟ Α.Ε.

4. Της Απόφασης Δ16γ/010/1/Γ/02.01.2012 Υπουργού ΥΠ.ΜΕ.ΔΙ, «Καθορισμός καθ' ύλην Τεχνικών Διευθύνσεων ΓΓΔΕ για την άσκηση εποπτείας επί τεχνικών θεμάτων των εποπτευομένων από τη Γ.Γ.Δ.Ε. και Γ.Γ.Σ.Δ.Ε. Νομικών Προσώπων του Υπουργείου Υποδομών, Μεταφορών και Δικτύων».

5. Του Π.Δ. 189/2009 «Καθορισμός και ανακατανομή αρμοδιοτήτων των Υπουργείων» (με το οποίο από το Υπουργείο Περιβάλλοντος, Ενέργειας και Κλιματικής Αλλαγής μεταφέρονται ως σύνολο αρμοδιοτήτων υπηρεσιών και προσωπικού στο Υπουργείο Υποδομών, Μεταφορών και Δικτύων η Γενική Γραμματεία Δημοσίων Έργων ΦΕΚ 221/5.11.2009 § 2 άρθρο 6).

6. Του Π.Δ. 118/25-06-2013 (Φ.Ε.Κ. 152/25-06-2013 τ. Α΄) «Τροποποίηση του Π.Δ. 85/2012 (Α΄ 141) - Ίδρυση Υπουργείου Υποδομών, Μεταφορών και Δικτύων...».

7. Του Π.Δ. 119/2013 (ΦΕΚ 153/25-06-2013 τ. Α΄) Διορισμός Αντιπροέδρου της Κυβέρνησης, Υπουργών, Αναπληρωτών Υπουργών και Υφυπουργών.

Και αφού λάβαμε υπόψη:

Το με αριθμό πρωτοκόλλου ALX - 49496/02-10-2013 έγγραφο της ΑΤΤΙΚΟ ΜΕΤΡΟ Α.Ε. με το οποίο ζητείται η προσωρινή κατάληψη των εκτάσεων με στοιχεία:

- 1-2-3-4-5-6-7-8-9-1 (Εμβαδού Ε = 5840μ^2), τμήμα της οποίας βρίσκεται επί της αδιάνοικτης οδού Πόντου μεταξύ των οδών Α. Παπανδρέου και Ιεροψαλτών στο Δήμο Καλαμαριάς, όπως φαίνεται στο συνημμένο σχέδιο.

Φερόμενοι ιδιοκτήτες της ανωτέρω έκτασης είναι οι: Ελληνικό Δημόσιο, κ.α.

- 13-14-15-16-13 (Εμβαδού Ε = 43μ^2), που βρίσκεται επί της αδιάνοικτης οδού Πόντου μεταξύ των οδών Α. Παπανδρέου και Ιεροψαλτών στο Δήμο Καλαμαριάς, όπως φαίνεται στο συνημμένο σχέδιο.

Φερόμενοι ιδιοκτήτες της ανωτέρω έκτασης είναι οι: Ελληνικό Δημόσιο, Άζας Σταύρος, Άζας Βασίλειος, κ.α.

- 15-2-16-15 (Εμβαδού Ε = 15μ^2), που βρίσκεται επί της αδιάνοικτης οδού Πόντου μεταξύ των οδών Α. Παπανδρέου και Ιεροψαλτών στο Δήμο Καλαμαριάς, όπως φαίνεται στο συνημμένο σχέδιο.

Φερόμενοι ιδιοκτήτες της ανωτέρω έκτασης είναι οι: Ελληνικό Δημόσιο, Καρταλή Φανή, Καρταλής Σπυρίδων, κ.α.

- 11-13-1-12-11 (Εμβαδού Ε = 103μ^2), που βρίσκεται επί της αδιάνοικτης οδού Πόντου μεταξύ των οδών Α. Παπανδρέου και Ιεροψαλτών στο Δήμο Καλαμαριάς, όπως φαίνεται στο συνημμένο σχέδιο.

Φερόμενοι ιδιοκτήτες της ανωτέρω έκτασης είναι οι: Ελληνικό Δημόσιο, Τσιλιώνη Αναστασία, Τσιλιώνης Παραδείσης, κ.α.

- 11-12-9-10-11 (Εμβαδού Ε = 77μ^2), που βρίσκεται πλησίον της αδιάνοικτης οδού Πόντου και της οδού Ησιόδου, στο Δήμο Καλαμαριάς, όπως φαίνεται στο συνημμένο σχέδιο.

Φερόμενοι ιδιοκτήτες της ανωτέρω έκτασης είναι οι: Ελληνικό Δημόσιο, Φουντούκης Γεώργιος, Φουντουλάκης Εμμανουήλ, κ.α.

Και επειδή:

Η προσωρινή κατάληψη των υπόψη εκτάσεων κρίνεται αναγκαία για την κατασκευή του έργου «Μελέτη, Κατασκευή και Θέση σε λειτουργία της Επέκτασης του Μετρό Θεσσαλονίκης προς Καλαμαριά» και ειδικότερα για την κατασκευή του σταθμού «ΜΙΚΡΑ» - Φρέαρ εκκίνησης ΤΒΜ και προβλέπεται από τον Ν. 1955/1991 όπως σήμερα ισχύει η προσωρινή κατάληψη χώρων που εμπίπτουν στους σκοπούς της Εταιρείας ΑΤΤΙΚΟ ΜΕΤΡΟ Α.Ε., αποφασίζουμε:

Την προσωρινή κατάληψη των εκτάσεων:

- 1-2-3-4-5-6-7-8-9-1 (Εμβαδού Ε = 5840μ^2), τμήμα της οποίας βρίσκεται επί της αδιάνοικτης οδού Πόντου μεταξύ των οδών Α. Παπανδρέου και Ιεροψαλτών,

- 13-14-15-16-13 (Εμβαδού Ε = 43μ^2), που βρίσκεται επί της αδιάνοικτης οδού Πόντου μεταξύ των οδών Α. Παπανδρέου και Ιεροψαλτών,

- 15-2-16-15 (Εμβαδού Ε = 15μ^2), που βρίσκεται επί της αδιάνοικτης οδού Πόντου μεταξύ των οδών Α. Παπανδρέου και Ιεροψαλτών,

- 11-13-1-12-11 (Εμβαδού Ε = 103μ^2), που βρίσκεται επί της αδιάνοικτης οδού Πόντου μεταξύ των οδών Α. Παπανδρέου και Ιεροψαλτών,

- 11-12-9-10-11 (Εμβαδού Ε = 77μ^2), που βρίσκεται πλησίον της αδιάνοικτης οδού Πόντου και της οδού Ησιόδου,

στο Δήμο Καλαμαριάς όπως φαίνονται στο συνημμένο σχέδιο, το οποίο αποτελεί αναπόσπαστο μέρος της απόφασης αυτής, για τις ανάγκες κατασκευής του έργου «Μελέτη, Κατασκευή και Θέση σε λειτουργία της Επέκτασης του Μετρό Θεσσαλονίκης προς Καλαμαριά», Σταθμός «ΜΙΚΡΑ» - Φρέαρ Εκκίνησης ΤΒΜ.

Μετά το πέρας των εργασιών οι εκτάσεις να αποδοθούν στους ιδιοκτήτες τους στην κατάσταση που αυτές βρίσκονται πριν από την κατάληψη. Προς τούτο η ΑΤΤΙΚΟ ΜΕΤΡΟ Α.Ε. να καταγράψει την υφιστάμενη προ της κατάληψης, κατάσταση.

Η κατάληψη θα διαρκέσει μέχρι την ολοκλήρωση του έργου του θέματος.

Η αποζημίωση για την προσωρινή κατάληψη των παραπάνω εκτάσεων θα καθορισθεί όπως προβλέπεται από τις διατάξεις του δεκάτου άρθρου του Ν. 1955/91, όπως σήμερα ισχύει.


Η απόφαση αυτή να δημοσιευτεί στην Εφημερίδα της Κυβερνήσεως.

Αθήνα, 24 Οκτωβρίου 2013

Ο ΥΠΟΥΡΓΟΣ

ΜΙΧΑΗΛ ΧΡΥΣΟΧΟΪΔΗΣ

ΕΘΝΙΚΟ ΤΥΠΟΓΡΑΦΕΙΟ
Για τεχνικούς λόγους στο σχεδιάγραμμα, έγινε σμίκρυνση, κατά ποσοστό 79%

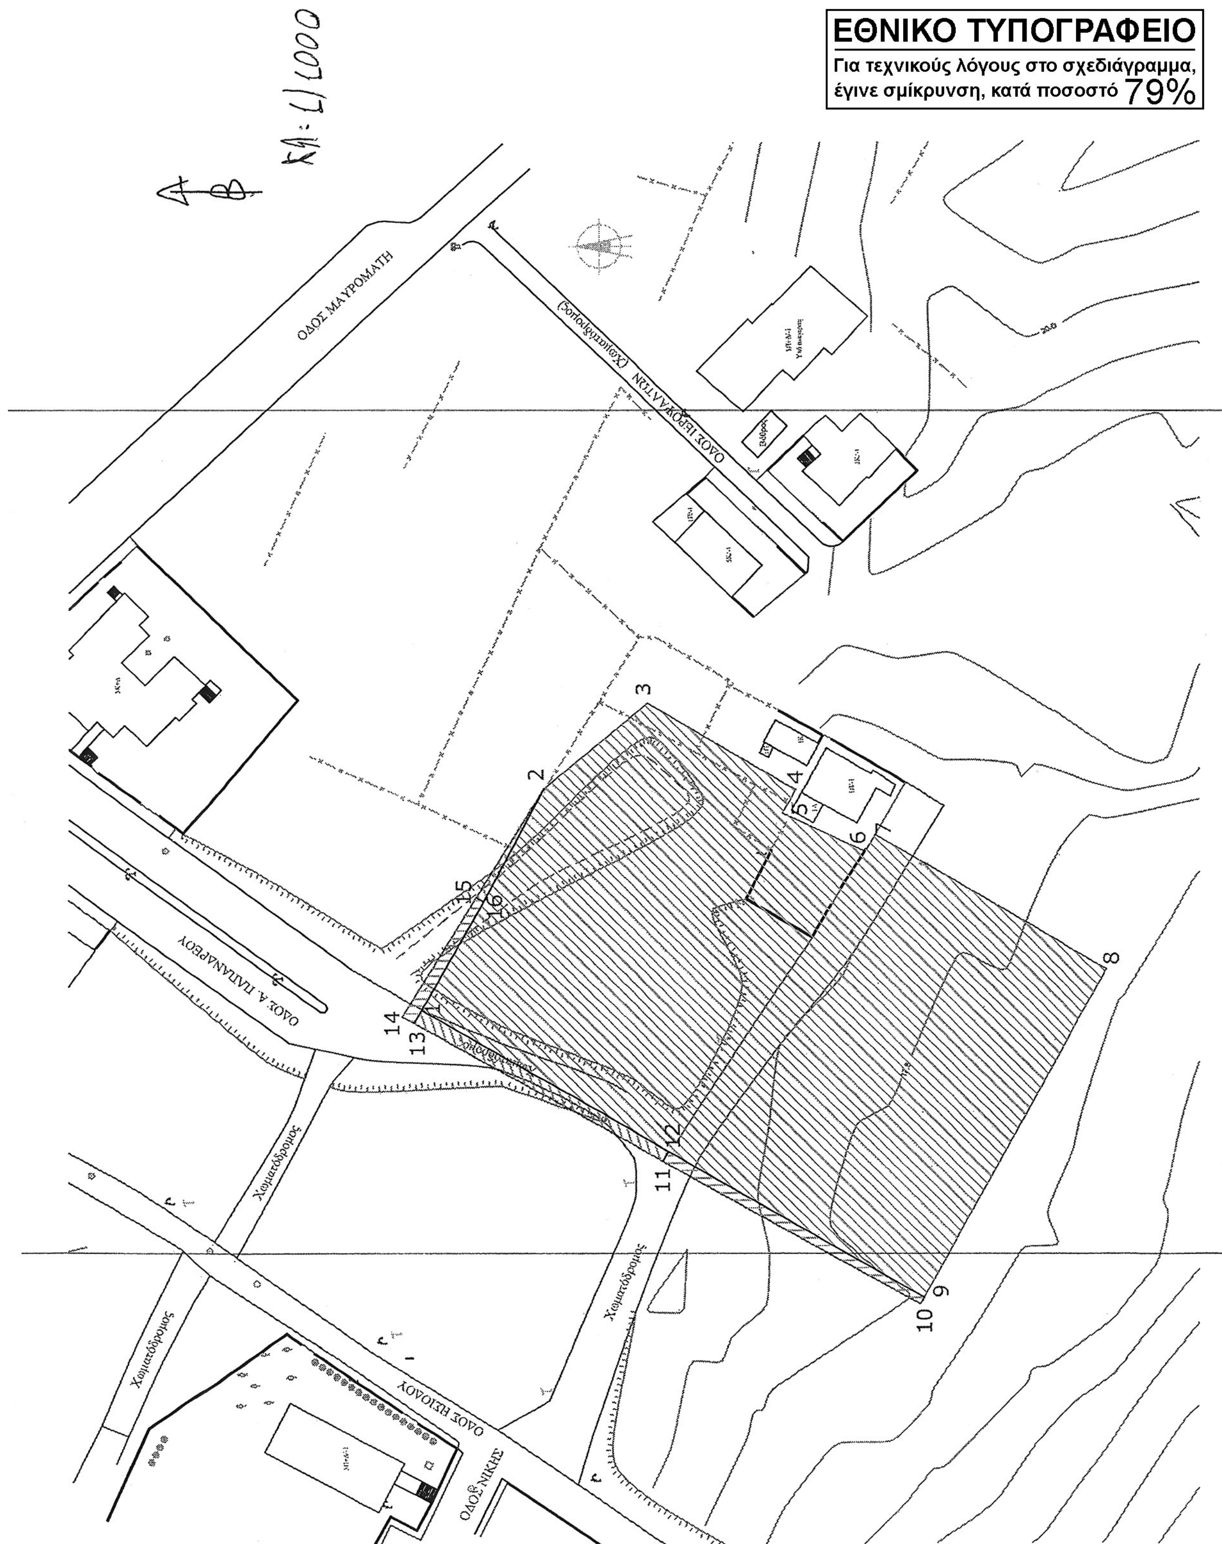

Αριθμ. 93694/4411 (3)

Βεβαίωση αυτοδίκαιης άρσης της μη συντελεσμένης αναγκαστικής απαλλοτρίωσης ρυμοτομουμένου τμήματος και των επικειμένων ιδιοκτησίας με Κ.Α.-120644 Μιχαήλ Ιωάννου στο Ο.Τ.-Γ960 του εγκεκριμένου ρυμοτομικού σχεδίου περιοχής Νέας Ζωής Μέλανδρα Δ.Ι.

Ο ΠΕΡΙΦΕΡΕΙΑΡΧΗΣ ΗΠΕΙΡΟΥ

Έχοντας υπόψη τις διατάξεις:

1. Του αρθρ. 11 του Ν.Δ. 797/71 «περί αναγκαστικών απαλλοτριώσεων» και του Ν. 2882/2001 (ΦΕΚ 17/Α΄/2001) «Κώδικας Αναγκαστικών Απαλλοτριώσεων Ακινήτων» και ειδικότερα των αρθ. 7 και 11 όπως συμπληρώθηκαν με το αρθ. 1 του Ν. 2985/2002 (ΦΕΚ 18/Α΄/2002) με το αρθρ. 31 του Ν. 3130/2003 (ΦΕΚ 76/Α΄/2003) και με το άρθρο 39 του Ν. 4024/2011 (ΦΕΚ 226/Α΄/2011).

2. Του Ν. 3852/2010 (ΦΕΚ 87/Α΄/2010) και συγκεκριμένα το αρθ. 186 αυτού.

3. Του Π.Δ. 140/2010 (ΦΕΚ 233/Α΄/27.12.2010) «Οργανισμός της Περιφέρειας Ηπείρου».

4. Της με αριθμ. 249/2010 γνωμοδότησης του Νομικού Συμβουλίου του Κράτους (τμήμα Ε) που έγινε αποδεκτή από το ΥΠΕΚΑ (αριθμ. 50862/22-11-2010 έγγραφό τους).

5. Του αρθ. 17 του Συντάγματος.

6. Του από 13.4.1989 Π.Δ/γματος (ΦΕΚ 245/Δ΄/27.4.1989) περί έγκρισης της Πολεοδομικής Μελέτης περιοχών Ν. Ζωής και Μελάνδρων Δήμου Ιωαννιτών. όπως αυτό τροποποιήθηκε και ισχύει με την υπ' αριθμ. 6107/23.9.1993 απόφαση Νομάρχη (ΦΕΚ 1307/Δ΄/6.10.1993) αναθεώρησης του Ρ.Σ. της περιοχής όπως τροποποιήθηκε και ισχύει σήμερα.

7. Της υπ' αριθμ. 454/5.3.1997 απόφασης Νομάρχη με την οποία κυρώθηκε η υπ' αριθμ. 1/1997 πράξη εφαρμογής [τ. 1315, α/α-63/18.6.97], καθώς και της 3246/8.7.1998 όμοιας απόφασης της 20/1998 Δ.Π. με τους πίνακες και τα διαγράμματα αυτής.

8. Των με αριθμ. 427/2000 και 282/2001 αποφάσεων Μονομελούς Πρωτοδικείου και Εφετείου Ιωαννίνων περί του καθορισμού προσωρινής και οριστικής αντίστοιχα τιμής μονάδος αποζημίωσης για την ιδιοκτησία με Κ.Α.-120644 Μιχαήλ Ιωάννου στο ο.τ.-Γ960 ρ.σ. Νέας Ζωής Μέλανδρα Δ.Ι.

9. Την με αριθμ. 90454/11323/3-12-12 αίτηση στο Δ.Ι. Μιχαήλ Ιωάννου περί της άρσης της απαλλοτρίωσης.

10. Την με αριθμ. 166/2013 απόφαση Δ.Σ. Δήμου Ιωαννιτών περί της αποδοχής και επιβεβαίωσης της ήδη επελθούσας άρσης της ρυμοτομικής απαλλοτρίωσης της ιδιοκτησίας με Κ.Α.-120644 στο ο.τ.-Γ960 του ρ.σ. Νέας Ζωής Μέλανδρα και αποδοχής του αιτήματος Μιχαήλ Ιωάννου.

11. Τις με αριθμ. 603/2008, 843/2009 και 4452/2010 αποφάσεις του Συμβουλίου της Επικρατείας.

12. Το κτηματογραφικό διάγραμμα της υπ' αριθμ. 1/1997 Π.Ε. περιοχής Νέας Ζωής Μέλανδρα στο ο.τ.-Γ960 σε κλίμακα 1:1000, όπου με πορτοκαλί χρώμα σημειώνεται η προς ανάκληση έκταση της ιδιοκτησίας με Κ.Α.-120644.

13. Το με αριθμ. 44788/4642/23-9-2013 έγγραφο Δ/νσης ΠΕ & ΠΟ Δ.Ι. μετά των συν/νων του, από τα οποία προκύπτουν ότι έχουν τηρηθεί οι διατάξεις και οι προϋποθέσεις των αρθ. 7 παρ. 1 και αρθ. 11 παρ. 3 του Ν.Δ. 797/1971 και του Ν. 2882/2001 περί αναγκαστικών απαλλοτριώσεων αντίστοιχα.

14. Την υποχρέωση της αρμόδιας για την κήρυξη της απαλλοτρίωσης αρχής να εκδώσει βεβαιωτική πράξη για την επελθούσα αυτοδίκαιη άρση της απαλλοτρίωσης, λόγω της παρέλευσης του απαιτούμενου από το νόμο χρονικού διαστήματος 18 μηνών (στις 25-12-2002), από την ημερομηνία δημοσίευσης της υπ' αριθμ. 282/2001 απόφασης Εφετείου Ιωαννίνων (στις 25-6-2001) καθορισμού οριστικής τιμής μονάδος.

Την οικονομική αδυναμία του Δήμου Ιωαννιτών να καταβάλλει στο θιγόμενο ιδιοκτήτη συνολικά την δικαστικά καθορισθείσα οφειλόμενη αποζημίωση για την απαλλοτρίωση του ακινήτου του και των επικειμένων εντός αυτού, αποφασίζουμε:

Την αυτοδίκαιη άρση της μη συντελεσμένης αναγκαστικής απαλλοτρίωσης ρυμοτομούμενου τμήματος και των επικειμένων της ιδιοκτησίας με Κ.Α.-120644 Μιχαήλ Ιωάννου στο Ο.Τ.-Γ960 του εγκεκριμένου ρυμοτομικού σχεδίου περιοχής Νέας Ζωής Μέλανδρα Δήμου Ιωαννιτών, που κηρύχθηκε με το από 13.4.1989 Π.Δ/γματος (ΦΕΚ 245/Δ΄/27.4.1989) περί έγκρισης της Πολεοδομικής Μελέτης, όπως αυτό τροποποιήθηκε και ισχύει σήμερα, λόγω μη συντέλεσης της απαλλοτρίωσης μέσα σε 18 μήνες (στις 25-12-2002), από την ημερομηνία δημοσίευσης της υπ' αριθμ. 282/2001 απόφασης Εφετείου Ιωαννίνων (στις 25-6-2001) καθορισμού οριστικής τιμής μονάδος, σύμφωνα με τις διατάξεις των άρθρων 7 παρ. 1 και άρθρο 11 παρ. 3 του Ν.Δ. 797/71 και του Ν. 2882/2001 περί αναγκαστικών απαλλοτριώσεων αντίστοιχα.

Ειδικότερα για το τμήμα της ιδιοκτησίας με τα επικείμενα εντός αυτού με Κ.Α.-120644 Μιχαήλ Ιωάννου, εμβαδού 56,66 $μ^2$, όπως φαίνεται με στοιχεία (1, 2, 3, 4, 1) στο συνημμένο διάγραμμα αποτύπωσης των απαλλοτριωμένων χώρων που συνοδεύει την με αριθ.-1/1997 πράξη εφαρμογής.


Η εν λόγω έκταση φαίνεται σημειωμένη με πορτοκαλί στο συνημμένο τοπογραφικό διάγραμμα σε κλίμακα 1:1000.

Με τις κανονιστικές διατάξεις της Απόφασης αυτής δεν προκαλείται δαπάνη σε βάρος του Δημοσίου ή του Ο.Τ.Α. κατά τις διατάξεις του άρθρου 29Α του Ν. 2081/1992.

Η απόφαση αυτή να δημοσιευθεί στην Εφημερίδα της Κυβερνήσεως.

Ιωάννινα, 23 Οκτωβρίου 2013

Ο Περιφερειάρχης
ΑΛΕΞΑΝΔΡΟΣ ΚΑΧΡΙΜΑΝΗΣ

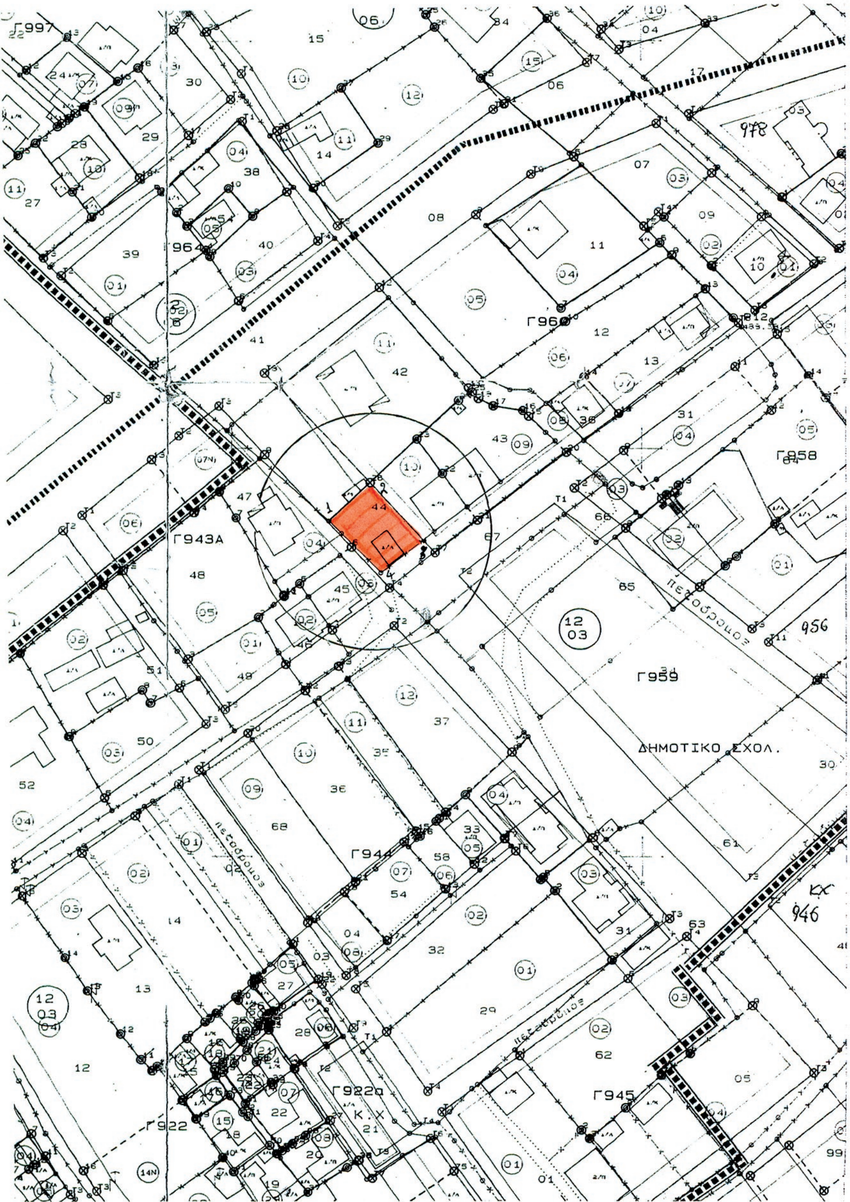

ΕΛΛΗΝΙΚΗ ΔΗΜΟΚΡΑΤΙΑ
ΠΕΡΙΦΕΡΕΙΑ ΗΠΕΙΡΟΥ

ΔΙΕΥΘΥΝΣΗ ΠΕΡΙΒΑΛΛΟΝΤΟΣ & ΧΩΡΙΚΟΥ ΣΧΕΔΙΑΣΜΟΥ
ΤΜΗΜΑ ΧΩΡΙΚΟΥ ΣΧΕΔΙΑΣΜΟΥ

ΤΡΟΠΟΠΟΙΗΣΗ ΕΓΚΕΚΡΙΜΕΝΟΥ Ρ.Σ. ΤΗΣ 1/1997 Π.Ε.
ΜΕ ΤΗΝ ΑΥΤΟΔΙΚΑΙΗ ΑΡΣΗ ΡΥΜΟΤΟΜΙΚΗΣ ΑΠΑΛΛΟΤΡΙΩΣΗΣ

ΠΕΡΙΟΧΗΣ ΝΕΑΣ ΖΩΗΣ - ΜΕΛΑΝΔΡΑ ΔΗΜΟΥ ΙΩΑΝΝΙΤΩΝ

ΑΠΟΣΠΑΣΜΑ ΔΙΑΓΡΑΜΜΑΤΟΣ Π.Ε.

Συνοδευτικό της με αριθ.-93694/4411/23-10-12 βεβαίωσης αυτοδίκαιης άρσης της μη συντελεσμένης αναγκαστικής απαλλοτρίωσης του ρυμοτομούμενου τμήματος και των επικειμένων ιδιοκτησίας με Κ.Α.-120644 Μιχαήλ Ιωάννου στο Ο.Τ.-Γ960 του εγκεκριμένου ρυμοτομικού σχεδίου περιοχής Νέας Ζωής Μέλανδρα Δ.Ι.

Κλίμακα: 1:1000 | Οκτώβριος 2013

Το παρόν τοπογραφικό διάγραμμα συνοδεύει
την με αριθ.-93694/4411/23-10-2012 Απόφαση Περιφερειάρχη Ηπείρου.

Μ.Ε.Π.
Η Αν. Προϊσταμένη
Δ/νσης Περ/ντος & Χωρικού Σχεδιασμού

Πηνελόπη Μπολάνου
Αρχιτέκτων Μηχ/κός με Β' β.

(Σφραγίδα: ΕΛΛΗΝΙΚΗ ΔΗΜΟΚΡΑΤΙΑ – ΠΕΡΙΦΕΡΕΙΑ ΗΠΕΙΡΟΥ)

ΕΘΝΙΚΟ ΤΥΠΟΓΡΑΦΕΙΟ
Για τεχνικούς λόγους στο σχεδιάγραμμα, έγινε σμίκρυνση, κατά ποσοστό 54%

ΕΘΝΙΚΟ ΤΥΠΟΓΡΑΦΕΙΟ

ΕΦΗΜΕΡΙΣ ΤΗΣ ΚΥΒΕΡΝΗΣΕΩΣ

ΤΙΜΗ ΠΩΛΗΣΗΣ ΦΥΛΛΩΝ ΤΗΣ ΕΦΗΜΕΡΙΔΑΣ ΤΗΣ ΚΥΒΕΡΝΗΣΕΩΣ

Σε έντυπη μορφή:

- Για τα Φ.Ε.Κ. από 1 έως 16 σελίδες σε 1 € προσαυξανόμενη κατά 0,20 € για κάθε επιπλέον οκτασέλιδο ή μέρος αυτού.
- Για τα φωτοαντίγραφα Φ.Ε.Κ. σε 0,15 € ανά σελίδα.

Σε μορφή DVD/CD:

Τεύχος	Ετήσια έκδοση	Τριμηνιαία έκδοση	Μηνιαία έκδοση
Α΄	150 €	40 €	15 €
Β΄	300 €	80 €	30 €
Γ΄	50 €	-	-
Υ.Ο.Δ.Δ.	50 €	-	-
Δ΄	110 €	30 €	-

Τεύχος	Ετήσια έκδοση	Τριμηνιαία έκδοση	Μηνιαία έκδοση
Α.Α.Π.	110 €	30 €	-
Ε.Β.Ι.	100 €	-	-
Α.Ε.Δ.	5 €	-	-
Δ.Δ.Σ.	200 €	-	20 €
Α.Ε.-Ε.Π.Ε.	-	-	100 €

- Η τιμή πώλησης μεμονωμένων Φ.Ε.Κ. σε μορφή cd-rom από εκείνα που διατίθενται σε ψηφιακή μορφή και μέχρι 100 σελίδες, σε 5 € προσαυξανόμενη κατά 1 € ανά 50 σελίδες.

ΕΤΗΣΙΕΣ ΣΥΝΔΡΟΜΕΣ Φ.Ε.Κ.

Τεύχος	Έντυπη μορφή
Α΄	225 €
Β΄	320 €
Γ΄	65 €
Υ.Ο.Δ.Δ.	65 €

Τεύχος	Έντυπη μορφή
Δ΄	160 €
Α.Α.Π.	160 €
Ε.Β.Ι.	65 €
Α.Ε.Δ.	10 €

Τεύχος	Έντυπη μορφή
Α.Ε.-Ε.Π.Ε.	2.250 €
Δ.Δ.Σ.	225 €
Α.Σ.Ε.Π.	70 €
Ο.Π.Κ.	-

- Το τεύχος Α.Σ.Ε.Π. (έντυπη μορφή) θα αποστέλλεται σε συνδρομητές ταχυδρομικά, με την επιβάρυνση των 70 €, ποσό το οποίο αφορά τα ταχυδρομικά έξοδα.

- Η καταβολή γίνεται σε όλες τις Δημόσιες Οικονομικές Υπηρεσίες (Δ.Ο.Υ.). Το πρωτότυπο διπλότυπο (έγγραφο αριθμ. πρωτ. 9067/28.2.2005 2η Υπηρεσία Επιτρόπου Ελεγκτικού Συνεδρίου) με φροντίδα των ενδιαφερομένων, πρέπει να αποστέλλεται ή να κατατίθεται στο Εθνικό Τυπογραφείο (Καποδιστρίου 34, Τ.Κ. 104 32 Αθήνα).
- Σημειώνεται ότι φωτοαντίγραφα διπλοτύπων, ταχυδρομικές Επιταγές για την εξόφληση της συνδρομής, δεν γίνονται δεκτά και θα επιστρέφονται.
- Οι οργανισμοί τοπικής αυτοδιοίκησης, τα νομικά πρόσωπα δημοσίου δικαίου, τα μέλη της Ένωσης Ιδιοκτητών Ημερησίου Τύπου Αθηνών και Επαρχίας, οι τηλεοπτικοί και ραδιοφωνικοί σταθμοί, η Ε.Σ.Η.Ε.Α, τα τριτοβάθμια συνδικαλιστικά όργανα και οι τριτοβάθμιες επαγγελματικές ενώσεις δικαιούνται έκπτωσης πενήντα τοις εκατό (50%) επί της ετήσιας συνδρομής.
- Το ποσό υπέρ ΤΑ.Π.Ε.Τ. (5% επί του ποσού συνδρομής), καταβάλλεται ολόκληρο (Κ.Α.Ε. 3512) και υπολογίζεται πριν την έκπτωση.
- Στην Ταχυδρομική συνδρομή του τεύχους Α.Σ.Ε.Π. δεν γίνεται έκπτωση.

Πληροφορίες για δημοσιεύματα που καταχωρίζονται στα Φ.Ε.Κ. στο τηλ.: 210 5279000.
Φωτοαντίγραφα παλαιών Φ.Ε.Κ.: τηλ.: 210 8220885.

Τα φύλλα όλων των τευχών της Εφημερίδας της Κυβερνήσεως διατίθενται δωρεάν σε ηλεκτρονική μορφή από την ιστοσελίδα του Εθνικού Τυπογραφείου (www.et.gr)

Ηλεκτρονική Διεύθυνση: http://www.et.gr - e-mail: webmaster.et@et.gr

ΟΙ ΥΠΗΡΕΣΙΕΣ ΕΞΥΠΗΡΕΤΗΣΗΣ ΠΟΛΙΤΩΝ ΛΕΙΤΟΥΡΓΟΥΝ ΚΑΘΗΜΕΡΙΝΑ ΑΠΟ 08:00 ΜΕΧΡΙ 13:30



ΑΠΟ ΤΟ ΕΘΝΙΚΟ ΤΥΠΟΓΡΑΦΕΙΟ

ΚΑΠΟΔΙΣΤΡΙΟΥ 34 * ΑΘΗΝΑ 104 32 * ΤΗΛ. 210 52 79 000 * FAX 210 52 21 004